


大垣市情報工房 2階 会議室2



約 3950mm



約 6300mm

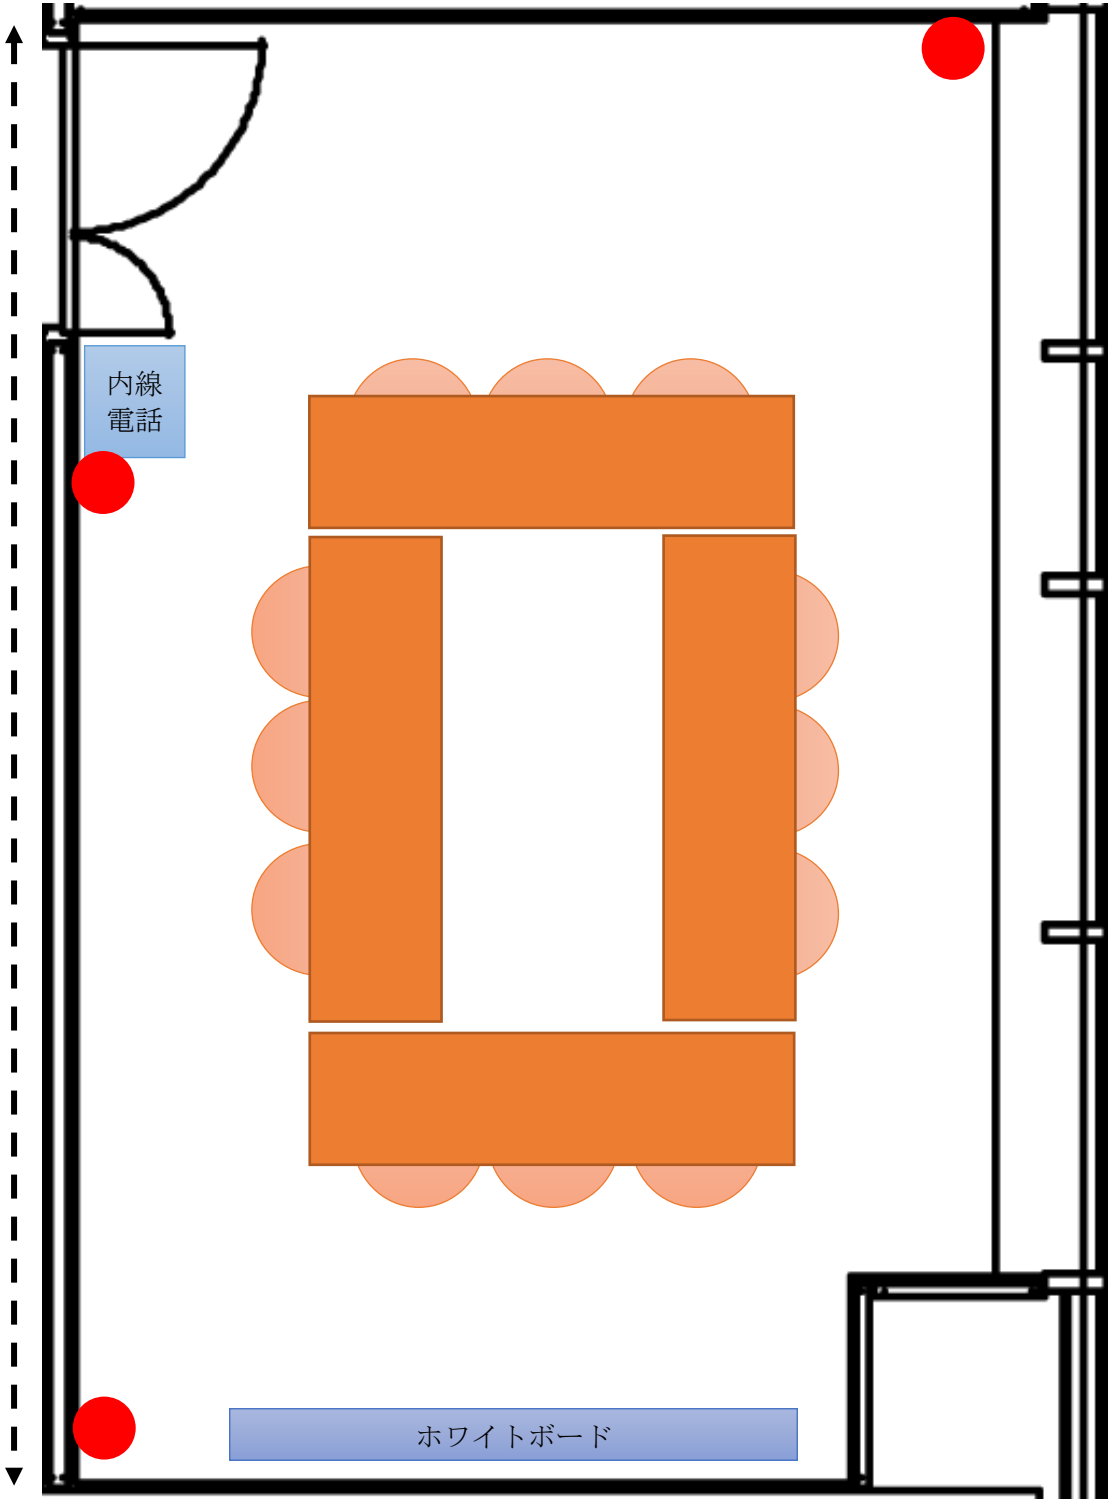

電源コンセント

天井高：約 2400mm

机のサイズ：1800mm×600mm

ホワイトボード：1800mm×900mm