


大垣市情報工房 2階 会議室3

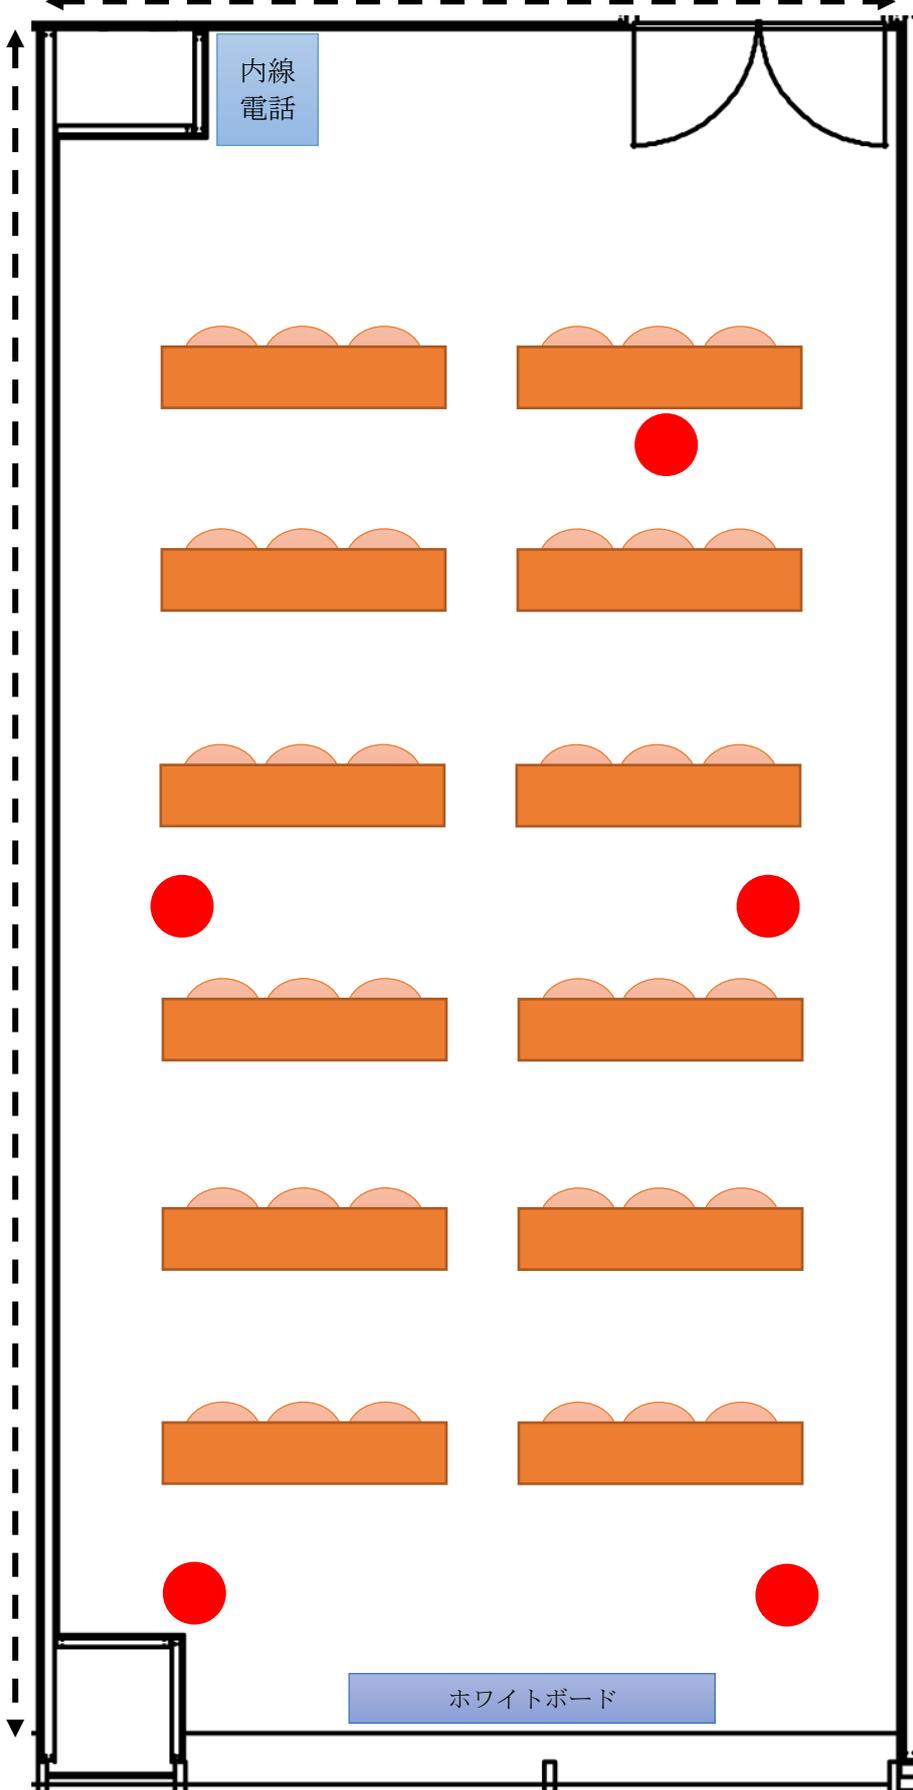

約 6100mm

約 12550mm



天井高：2700mm

机のサイズ
1800mm×600mm

ホワイトボード
1800mm×900mm

 電源コンセント