


大垣市情報工房 2階 会議室4

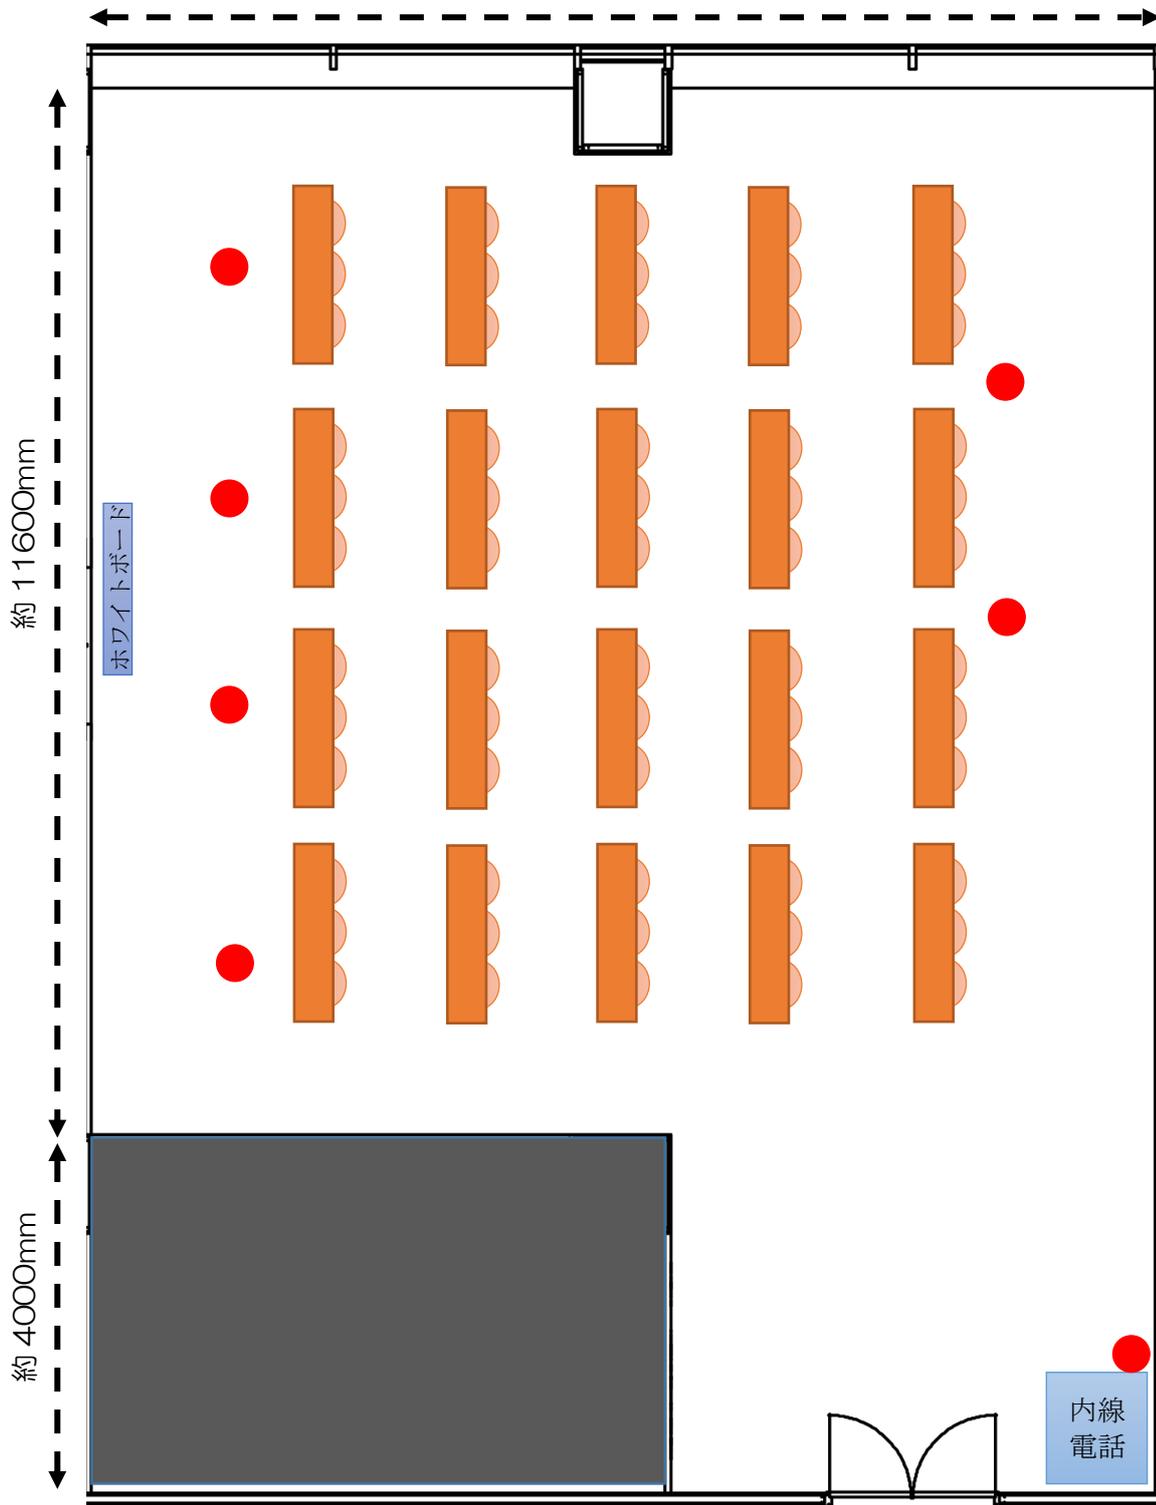

約 11750mm



電源コンセント

天井高 2700mm

机のサイズ 1800mm×600mm

ホワイトボード 1800mm×900mm