
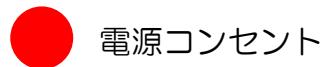


大垣市情報工房 5階 スインクホール

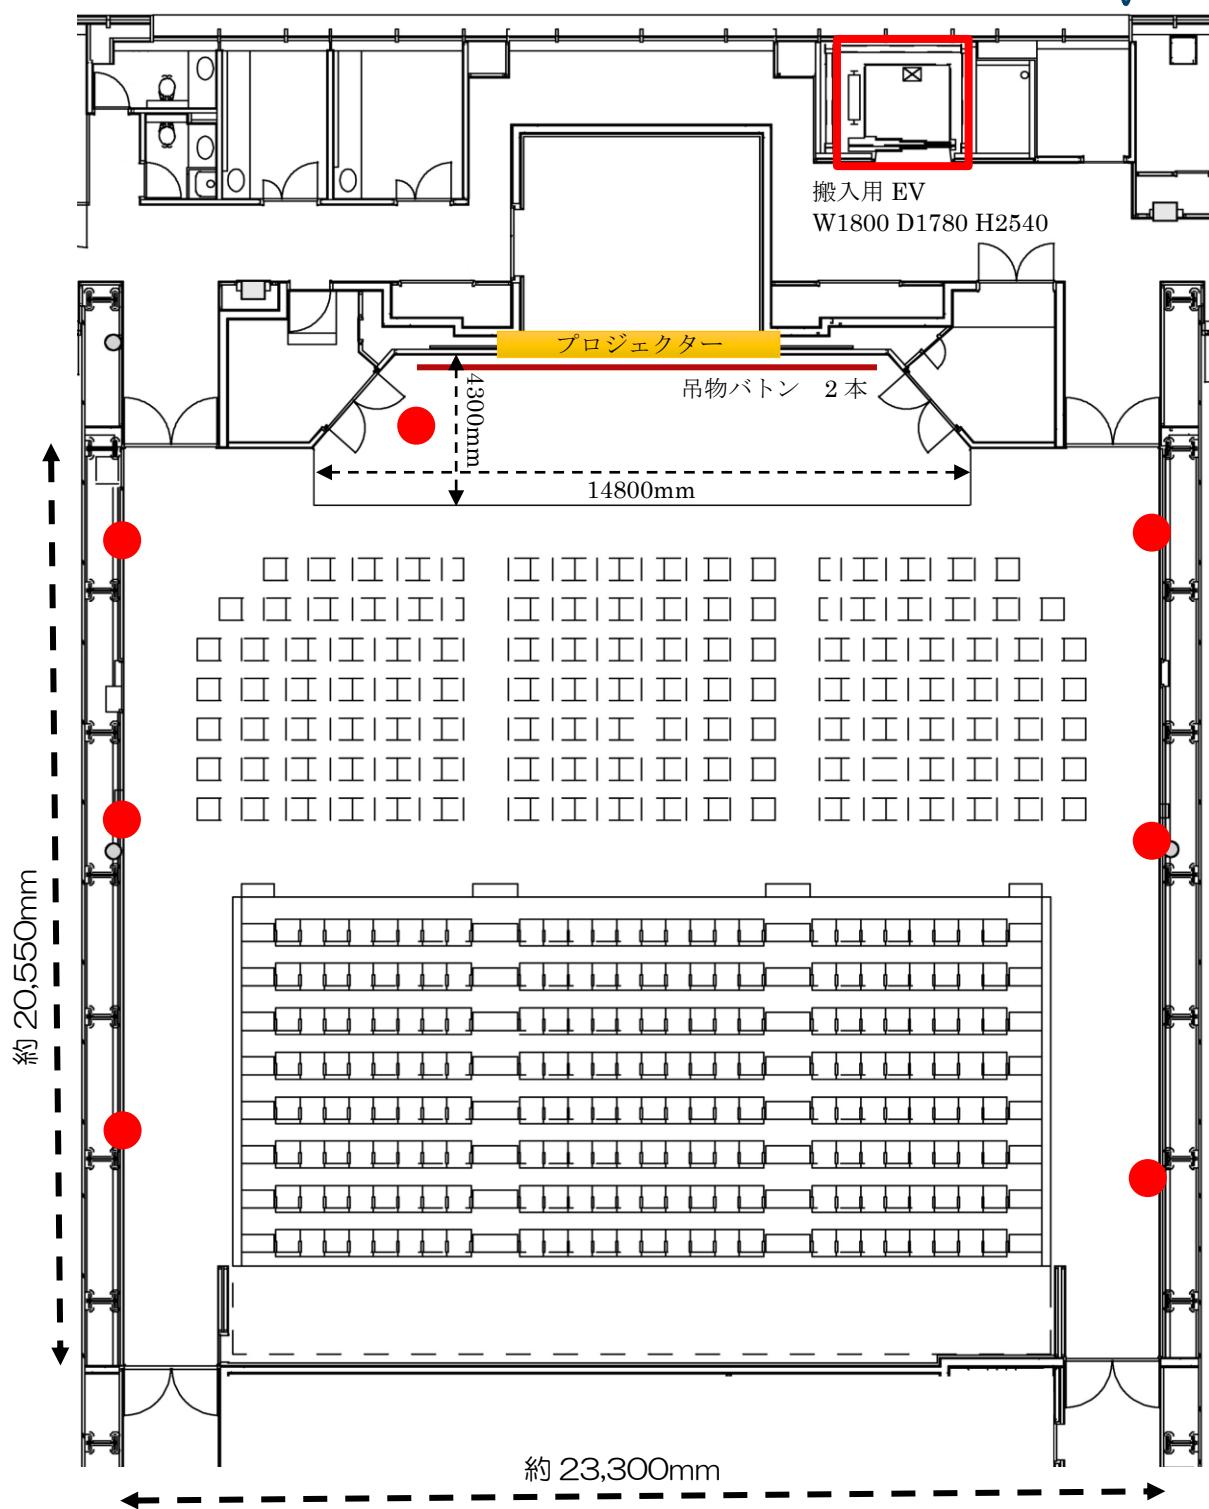

電源コンセント

天井高 4200mm~8000mm

机のサイズ 1800mm×600mm

ホワイトボード 1800mm×900mm

吊物バトン 約 9500mm

移動席 244席

固定席 208席