


大垣市情報工房 2 F 避難経路図

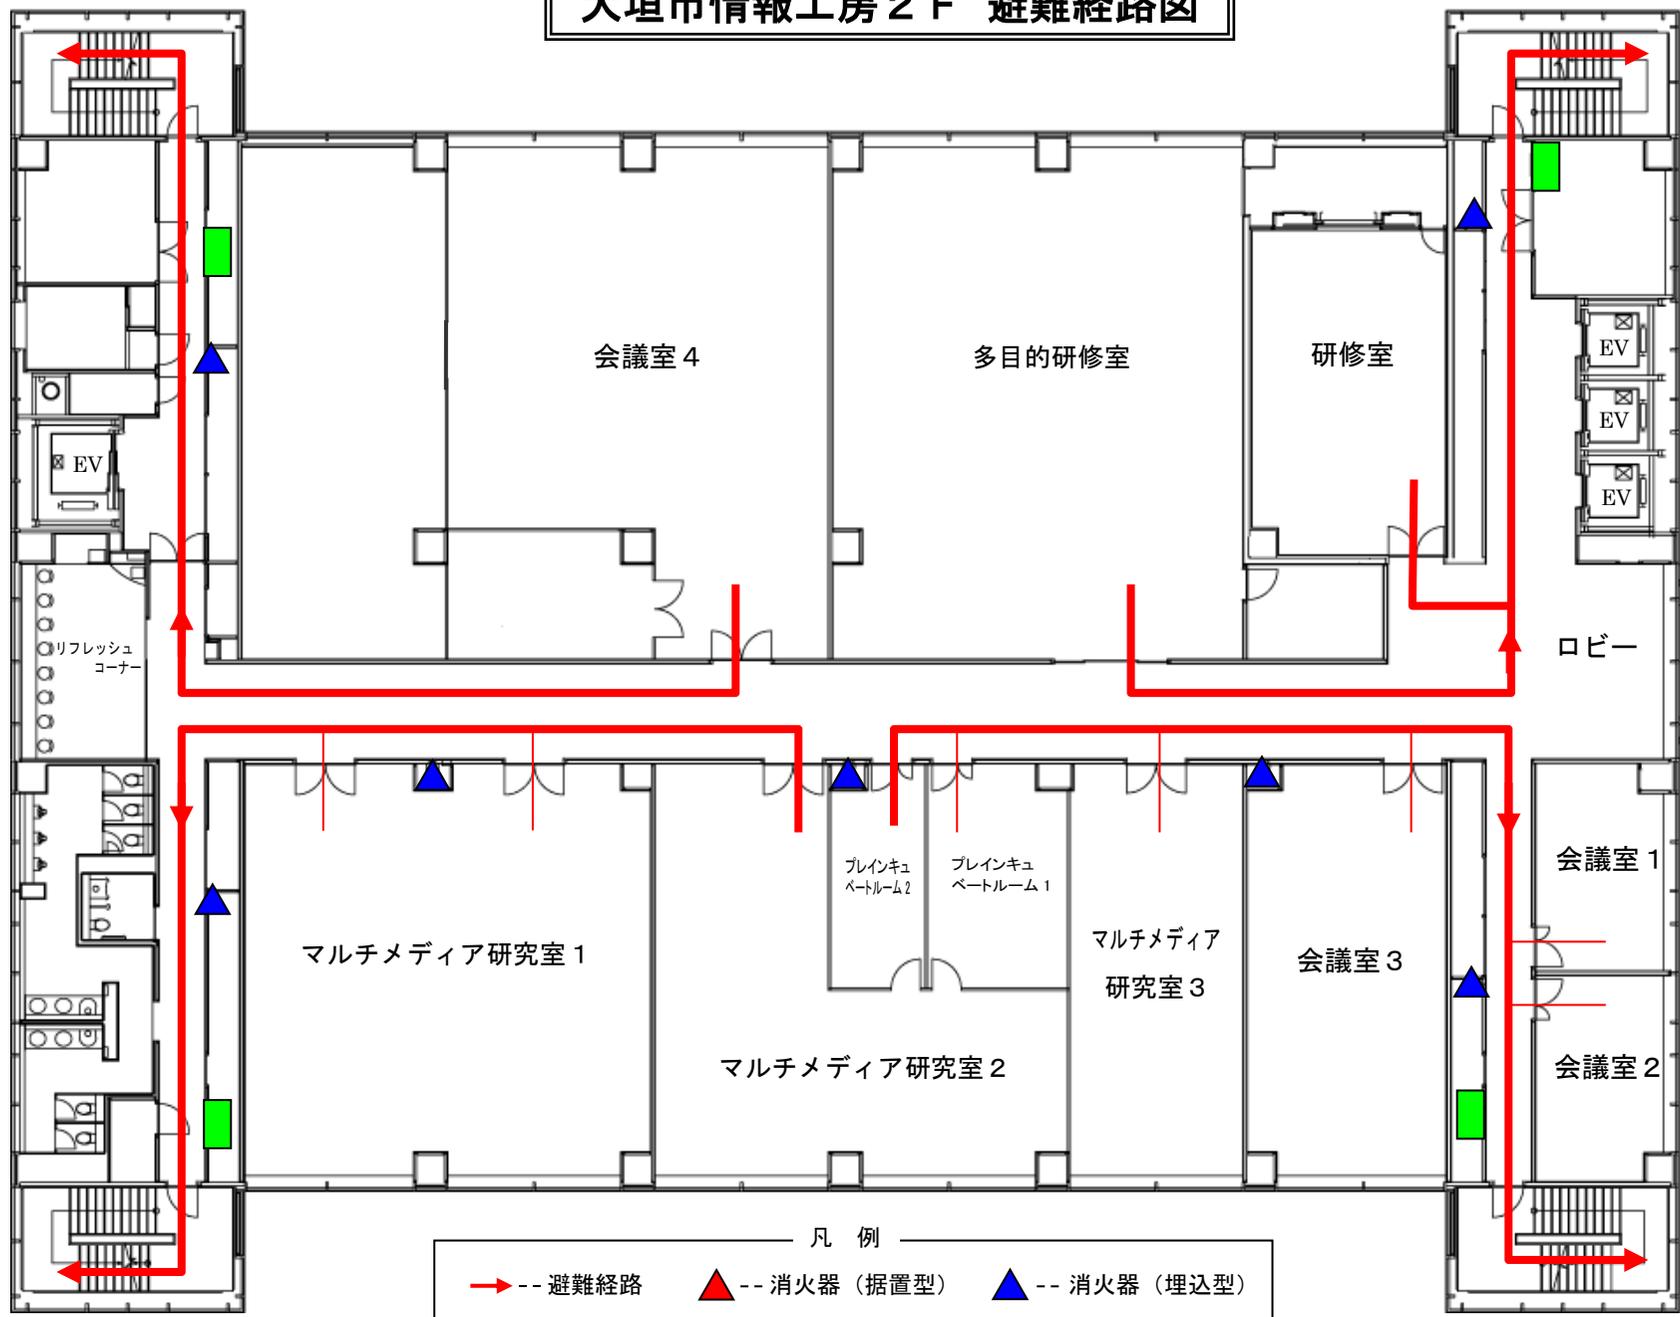

- 凡 例
- | | | |
|--|---|--|
| → -- 避難経路 | ▲ -- 消火器 (据置型) | ▲ -- 消火器 (埋込型) |
| ■ -- 緩降機 | ■ -- 屋内消火栓 | ▲ -- 屋内消火栓・消火器一体型 |