


# 大垣市情報工房 5 F 避難経路図

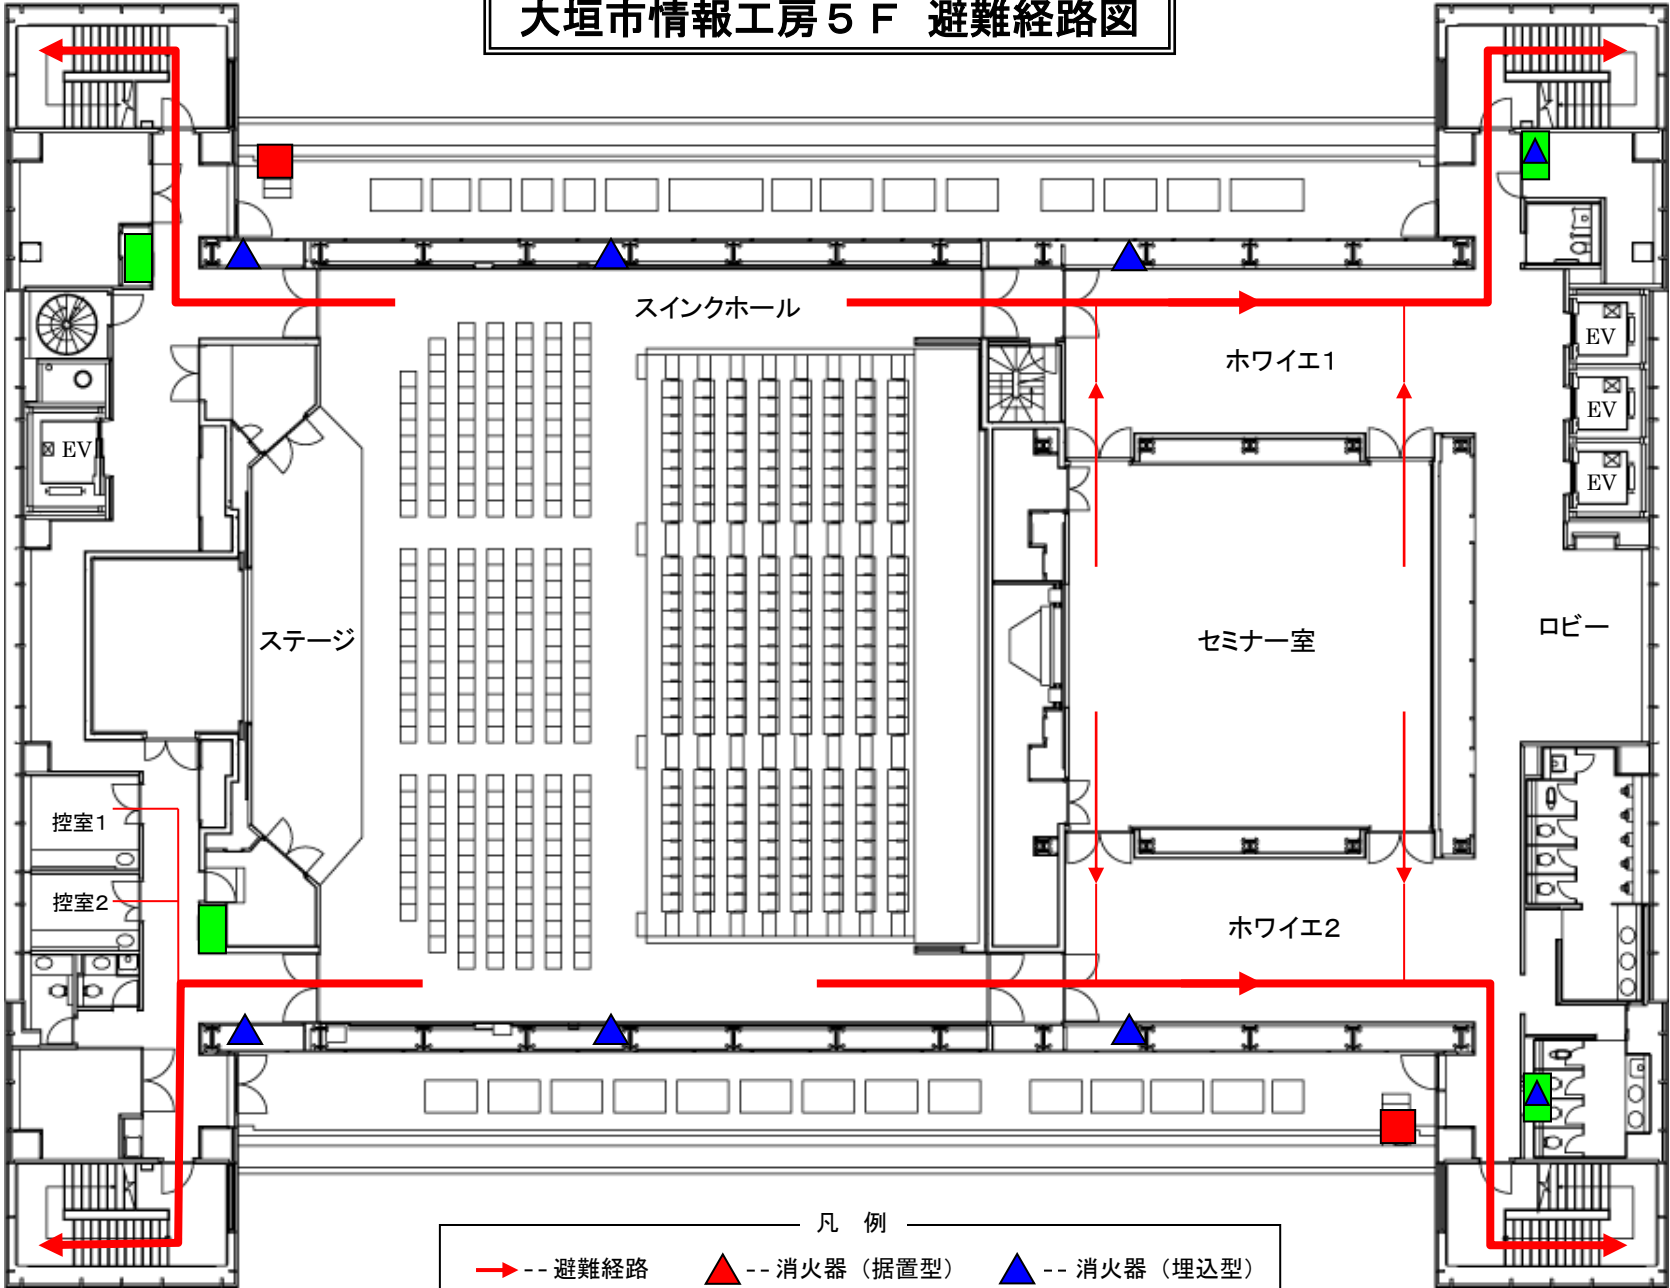

- 凡 例
- -- 避難経路
  - ▲ -- 消火器 (据置型)
  - ▲ -- 消火器 (埋込型)
  - -- 緩降機
  - -- 屋内消火栓
  - ▲ -- 屋内消火栓・消火器一体型